



nº Med.(mxm)	nº Med.(mxm)	nº Med.(mxm)	nº Med.(mxm)	nº Med.(mxm)	nº Med.(mxm)	nº Med.(mxm)	nº Med.(mxm)	nº Med.(mxm)	nº Med.(mxm)	nº Med.(mxm)	nº Med.(mxm)	nº Med.(mxm)	nº Med.(mxm)	nº Med.(mxm)
1 2,20x1,30	5 1,20x1,10	10 6,30x4,00	15 1,10x7,50	20 1,40x0,90	25 1,00x6,00	30 4,60x2,05	35 1,90x2,20	40 1,40x2,50	45 1,10x20,0	50 1,00x1,00	55 1,20x1,20	60 3,90x1,00	65 2,40x0,50	70 7,00x2,00
1.1 2,20x0,70	6 1,10x1,50	11 1,20x1,00	16 2,00x1,90	21 5,00x7,60	26 5,00x2,00	31 0,90x3,90	36 0,70x0,70	41 1,40x1,40	46 2,05x0,70	51 2,00x1,20	56 5,00x1,30	61 0,80x4,00	66 4,30x0,50	
2 1,05x5,20	7 2,30x1,90	12 1,20x5,00	17 2,00x6,60	22 0,60x5,00	27 0,70x3,50	32 1,20x6,50	37 1,00x0,50	42 2,70x1,00	47 0,40x1,40	52 0,40x6,00	57 0,60x2,00	62 1,50x3,30	67 0,40x0,50	
3 1,40x0,80	8 0,86x1,00	13 1,40x5,00	18 1,10x1,80	23 1,10x3,80	28 1,80x0,70	33 9,20x2,00	38 2,60x1,00	43 4,80x1,00	48 0,52x2,70	53 0,70x3,00	58 3,00x1,20	63 0,60x0,30	68 2,70x0,50	
4 1,20x0,70	9 2,40x0,70	14 2,70x0,70	19 1,20x0,70	24 4,40x2,50	29 1,50x1,50	34 5,00x1,00	39 1,00x1,50	44 1,50x0,50	49 1,20x3,50	54 3,80x2,50	59 0,90x0,30	64 2,00x0,70	69 2,70x0,40	

REPARACIONES PAVIMENTO VILLAGONZALO

EXP 22/106, NOVIEMBRE DE 2022
PROYECTO DE URBANIZACIÓN

ESCALA: 1/750

SITUACIÓN ZONAS PAVIMENTO DETERIORADAS.




Calle Madrid nº15 4ºB
Burgos 947 261226
www.glarquitectura.es


J. Carlos Garabito López
ARQUITECTO

Ayuntamiento de
Palacios de Sierra
PROMOTOR

02

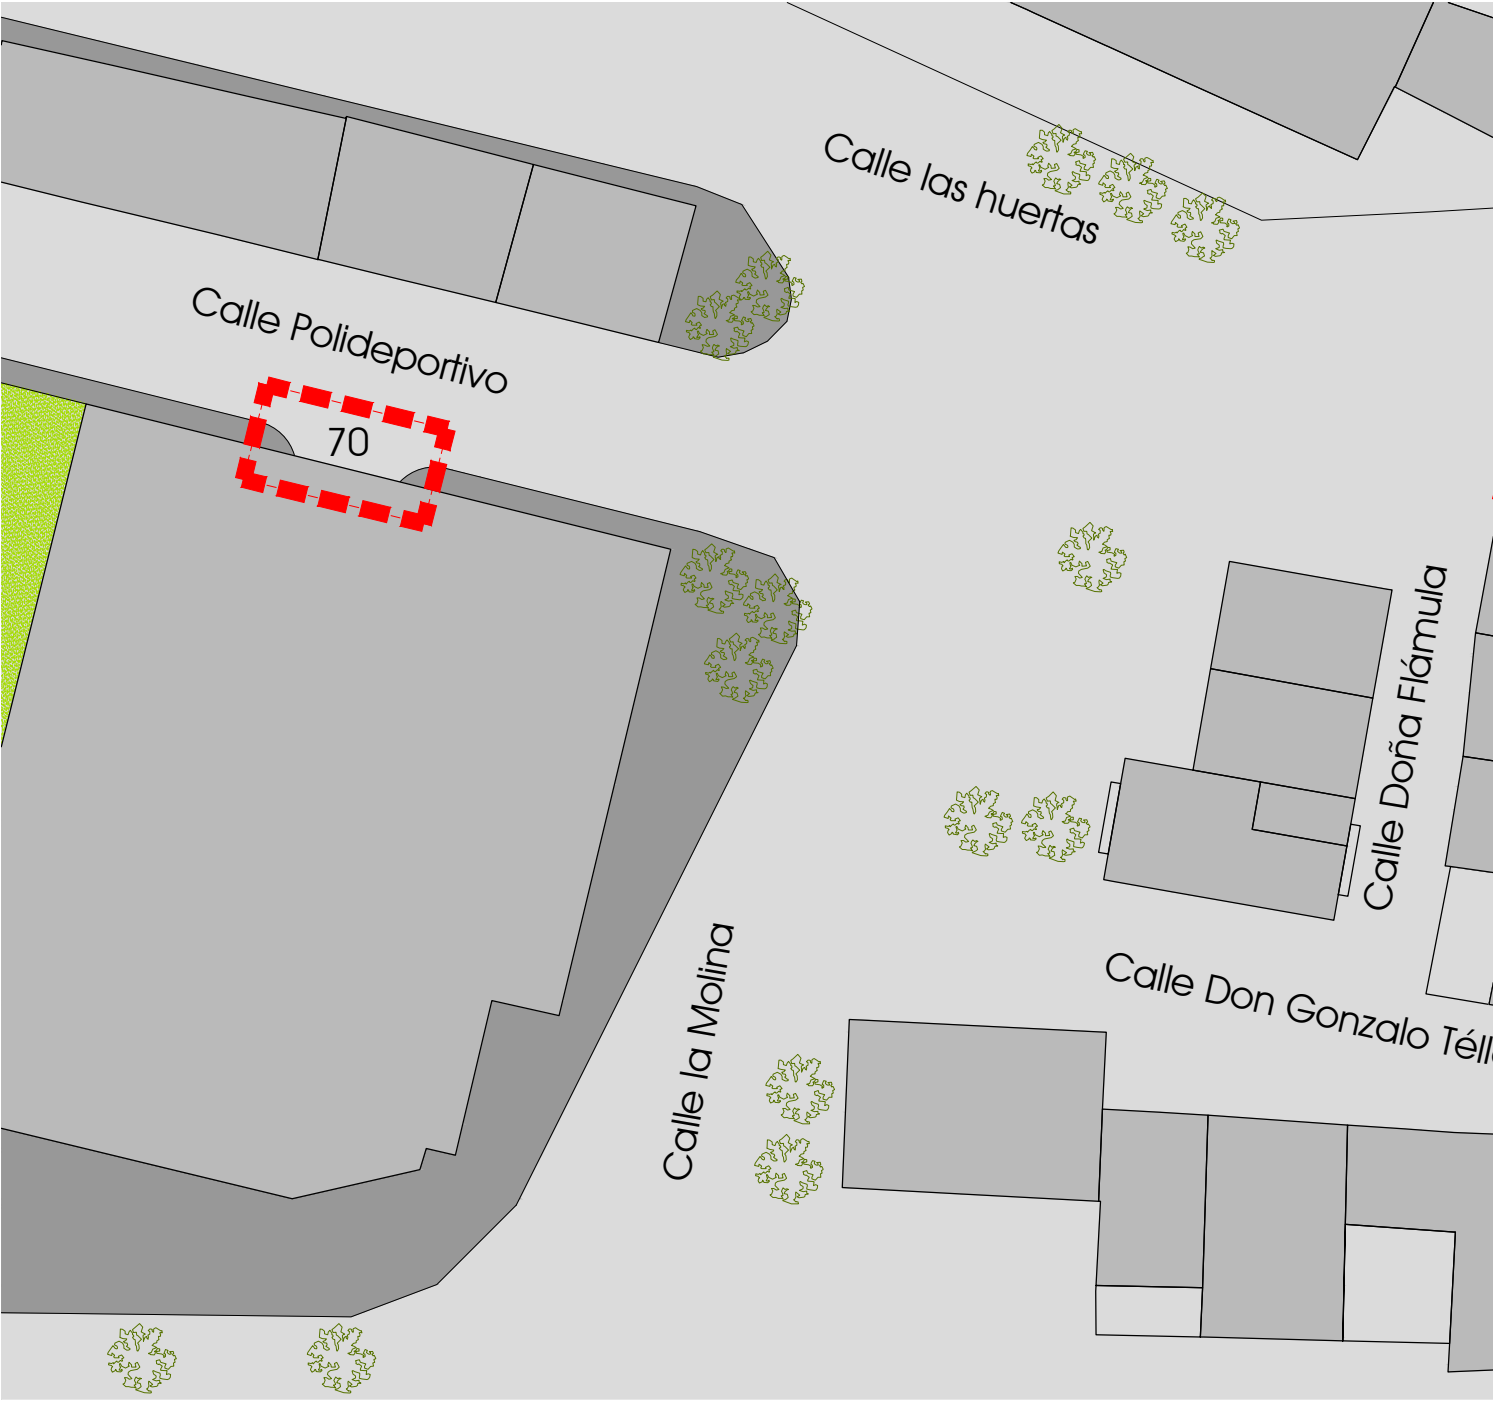

nº Med.(mxm)	nº Med.(mxm)	nº Med.(mxm)	nº Med.(mxm)	nº Med.(mxm)	nº Med.(mxm)	nº Med.(mxm)	nº Med.(mxm)	nº Med.(mxm)	nº Med.(mxm)	nº Med.(mxm)	nº Med.(mxm)	nº Med.(mxm)	nº Med.(mxm)	nº Med.(mxm)
1 2,20x1,30	5 1,20x1,10	10 6,30x4,00	15 1,10x7,50	20 1,40x0,90	25 1,00x6,00	30 4,60x2,05	35 1,90x2,20	40 1,40x2,50	45 1,10x20,0	50 1,00x1,00	55 1,20x1,20	60 3,90x1,00	65 2,40x0,50	70 7,00x2,00
1.1 2,20x0,70	6 1,10x1,50	11 1,20x1,00	16 2,00x1,90	21 5,00x7,60	26 5,00x2,00	31 0,90x3,90	36 0,70x0,70	41 1,40x1,40	46 2,05x0,70	51 2,00x1,20	56 5,00x1,30	61 0,80x4,00	66 4,30x0,50	
2 1,05x5,20	7 2,30x1,90	12 1,20x5,00	17 2,00x6,60	22 0,60x5,00	27 0,70x3,50	32 1,20x6,50	37 1,00x0,50	42 2,70x1,00	47 0,40x1,40	52 0,40x6,00	57 0,60x2,00	62 1,50x3,30	67 0,40x0,50	
3 1,40x0,80	8 0,86x1,00	13 1,40x5,00	18 1,10x1,80	23 1,10x3,80	28 1,80x0,70	33 9,20x2,00	38 2,60x1,00	43 4,80x1,00	48 0,52x2,70	53 0,70x3,00	58 3,00x1,20	63 0,60x0,30	68 2,70x0,50	
4 1,20x0,70	9 2,40x0,70	14 2,70x0,70	19 1,20x0,70	24 4,40x2,50	29 1,50x1,50	34 5,00x1,00	39 1,00x1,50	44 1,50x0,50	49 1,20x3,50	54 3,80x2,50	59 0,90x0,30	64 2,00x0,70	69 2,70x0,40	

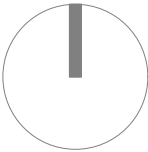

REPARACIONES PAVIMENTO VILLAGONZALO

EXP 22/106, NOVIEMBRE DE 2022
PROYECTO DE URBANIZACIÓN

ESCALA: 1/750

SITUACIÓN ZONAS PAVIMENTO DETERIORADAS.



Calle Madrid nº15 4ºB
Burgos 947 261226
www.glarquitectura.es




J. Carlos Garabito López
ARQUITECTO


Ayuntamiento de
Palacios de Sierra

PROMOTOR


03

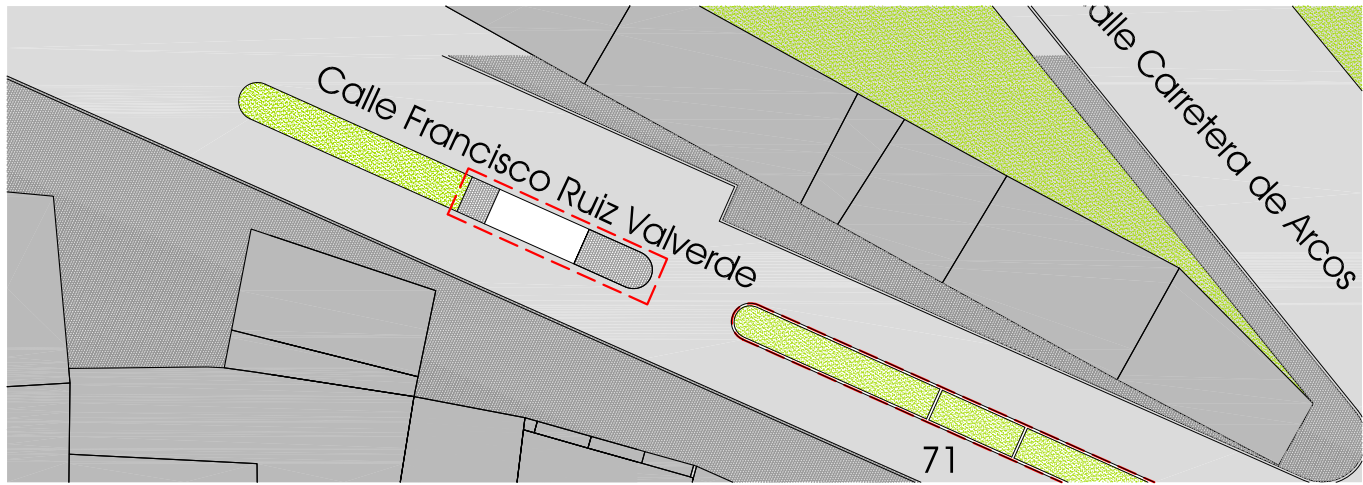

71. Pavimentacion zona marquesina e:1/500

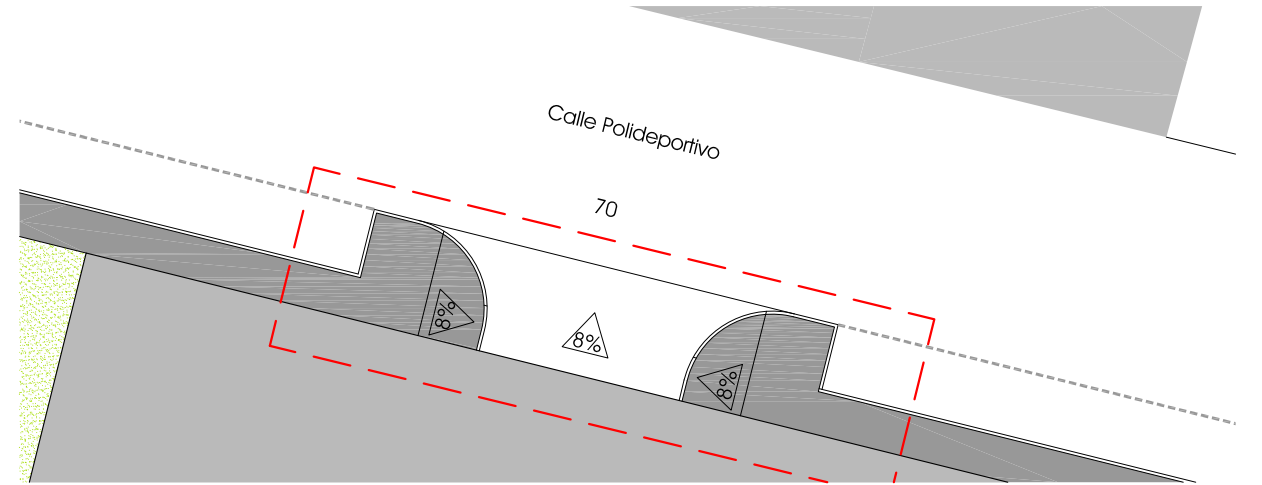


70. Realización rampa para vehiculos entrada polideportivo e:1/250

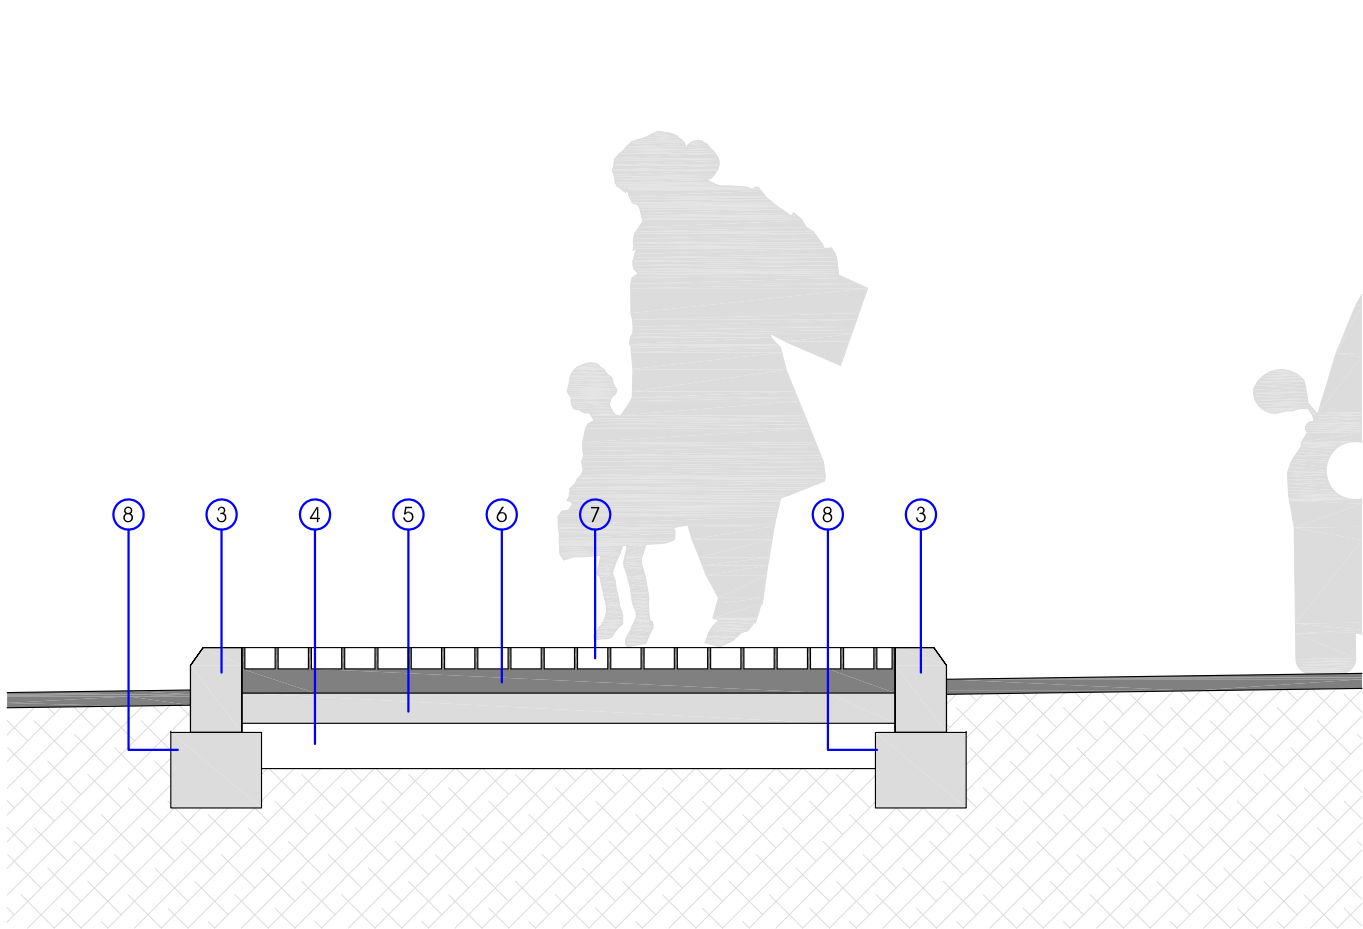

71. Detalle pavimentación zona marquesina e:1/25

- 1.- HBC AC-16 SURF 50/70 S 5 cms
- 2.- Pavimento existente
- 3.- Bordillo de hormigón bicapa color gris
- 4.- Sub-base zahorra artificial compactada
- 5.- Solera de hormigón HM/20 de 10 cm
- 6.- Capa intermedia de asiento de mortero semiseco de 3-4 cm.
- 7.- Adoquín de homigón bicapa envejecido
- 8.- Zapata de hormigón

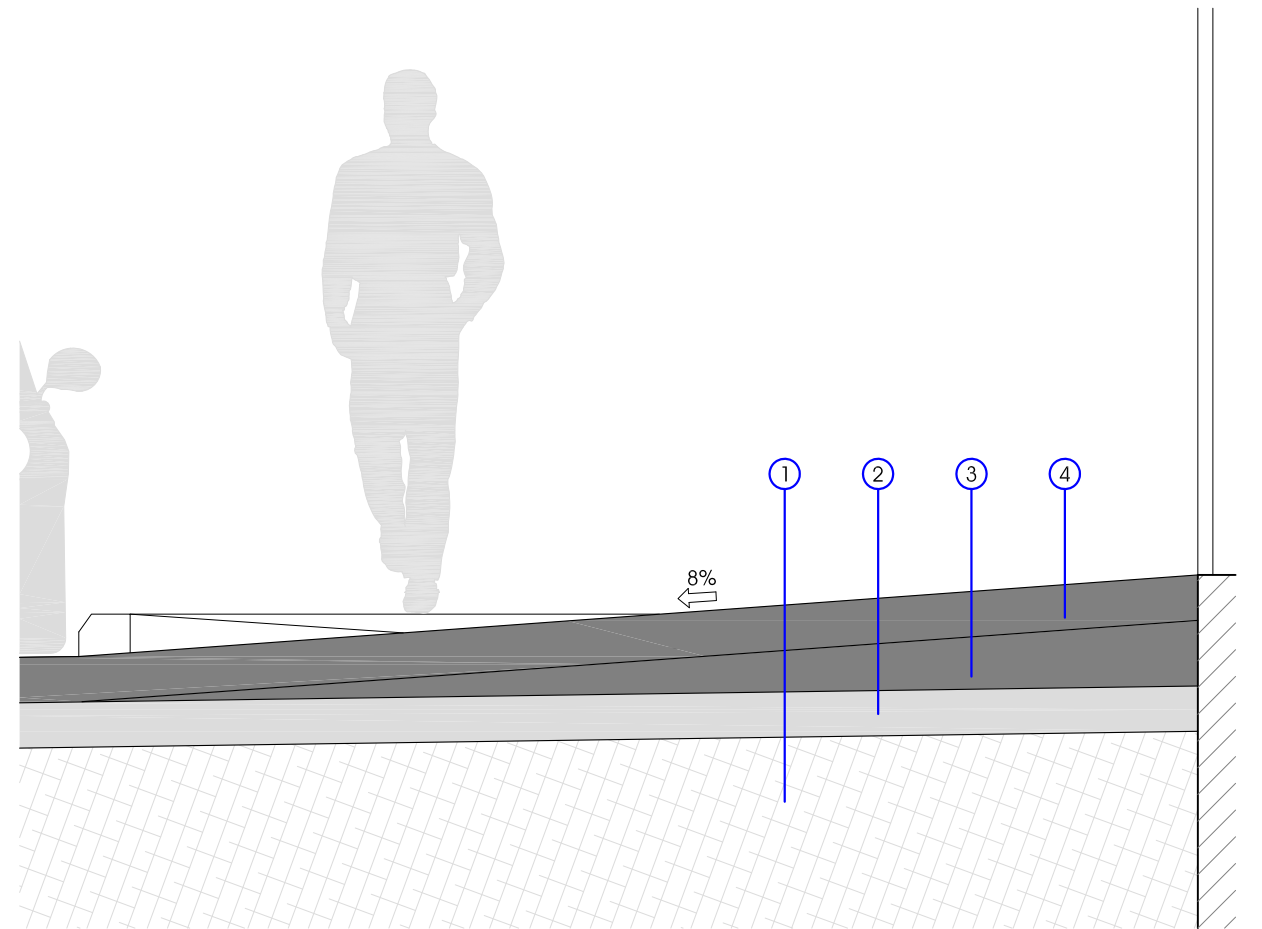

70. Detalle rampa polideportivo acceso rodado e:1/25

- 1.- Terreno existente
- 2.- Sub-base zahorra artificial compactada
- 3.- Hormigon realización de pendiente
- 4.- Solera de hormigón HA/25 de 15 cm

REPARACIONES PAVIMENTO VILLAGONZALO

EXP 22/106, NOVIEMBRE DE 2022
PROYECTO DE URBANIZACIÓN

ESCALA: 1/50

Detalles zona 70 y 71



Calle Madrid nº15 4ºB
Burgos 947 261 226
www.glarquitectura.es

J. Carlos Garabito López
ARQUITECTO

Ayuntamiento de
Palacios de Sierra
PROMOTOR

04